Общий вид трубы

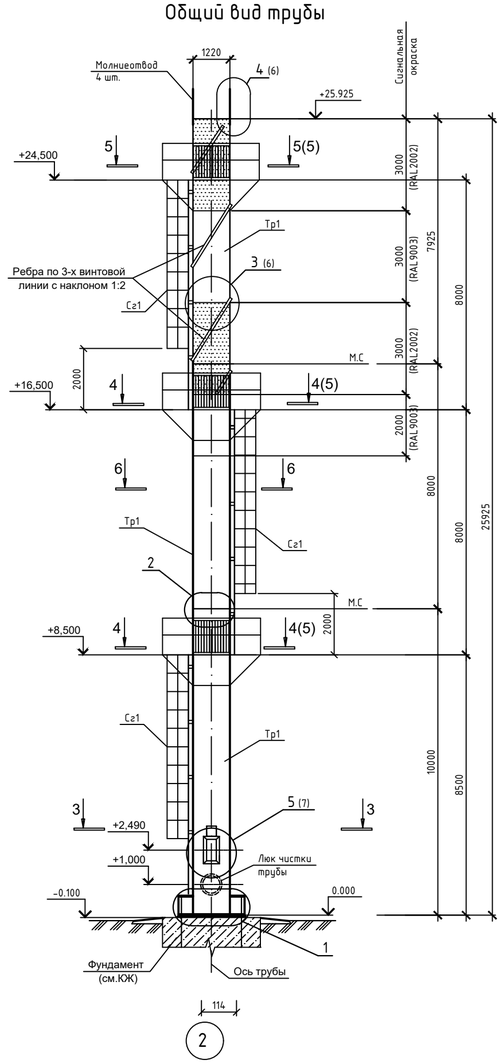

1

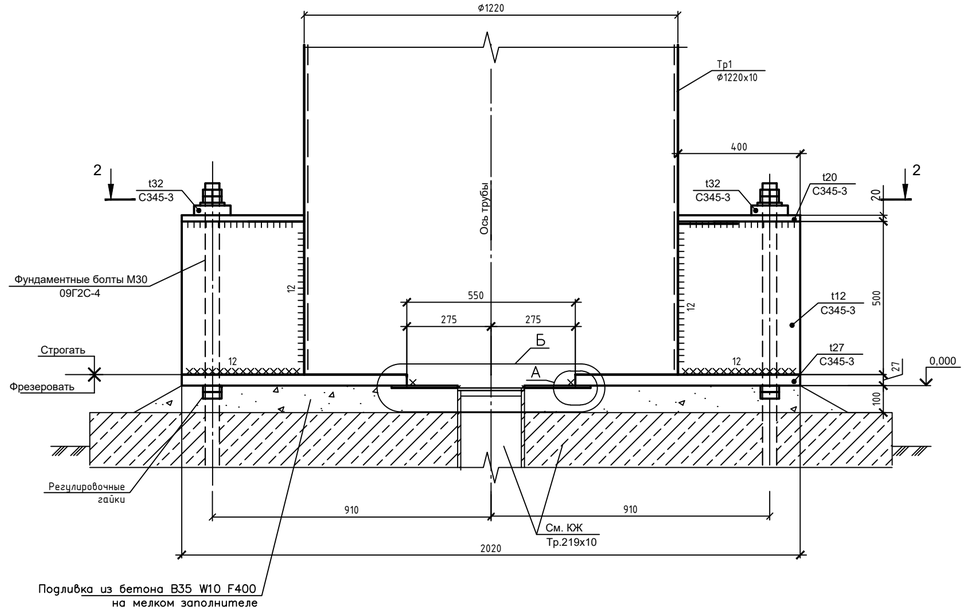

3-3

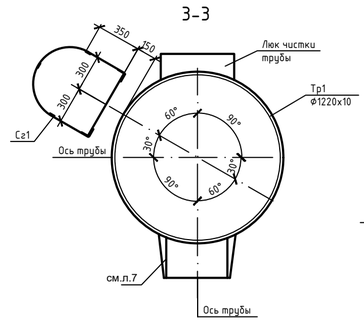

6-6

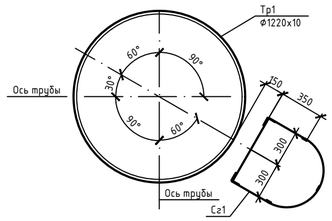

А

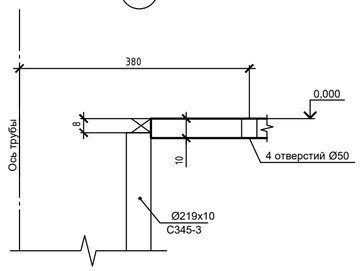

Б

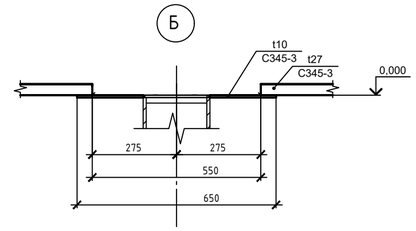

1-1

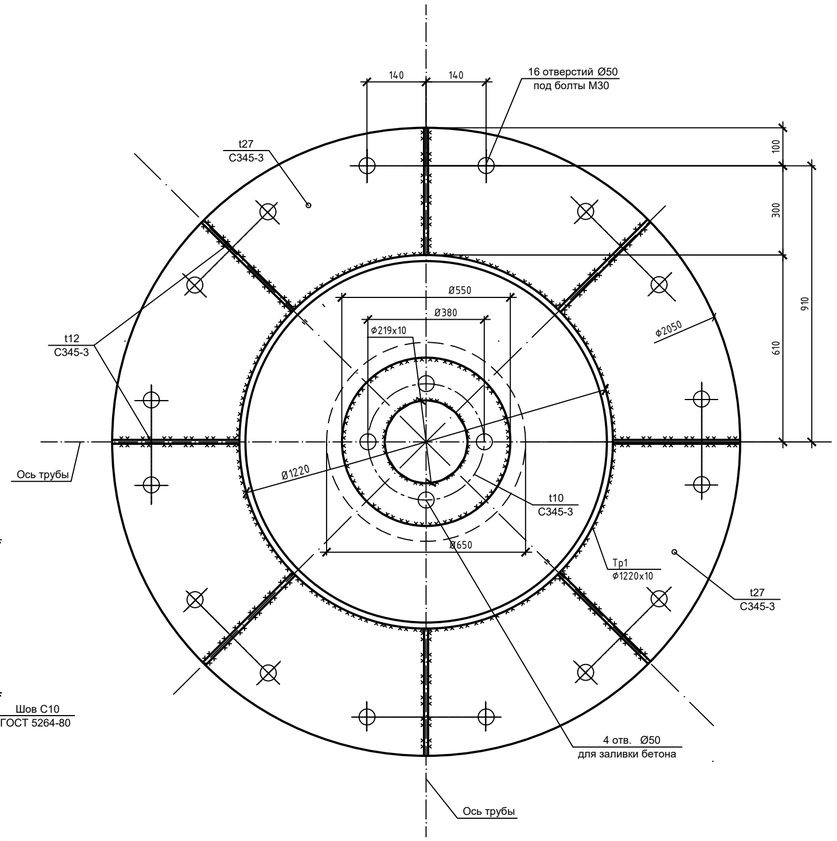

2-2

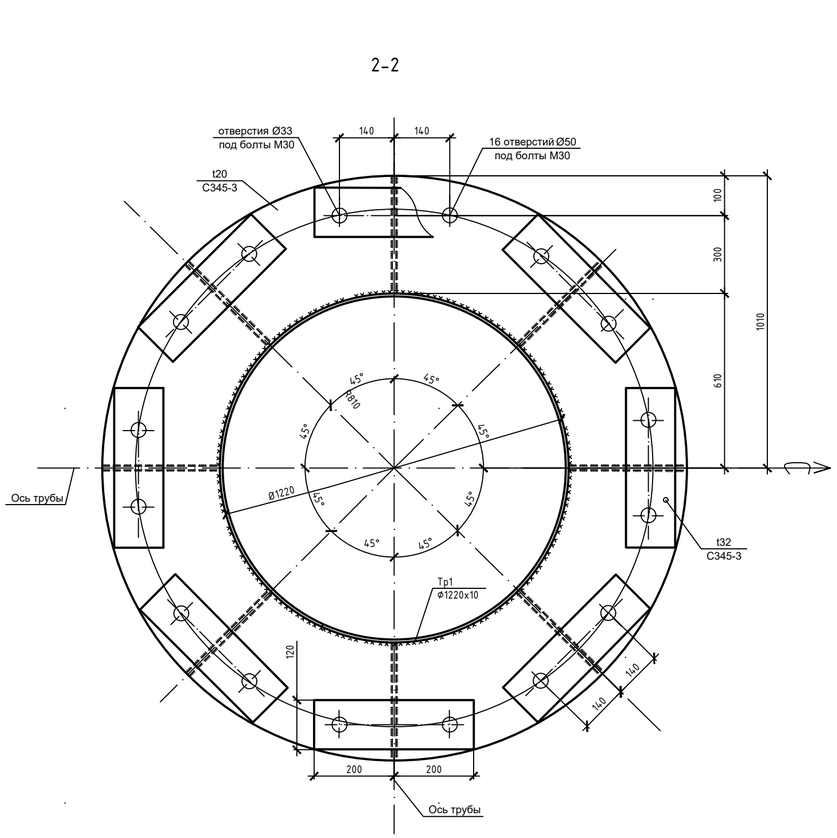

а-а

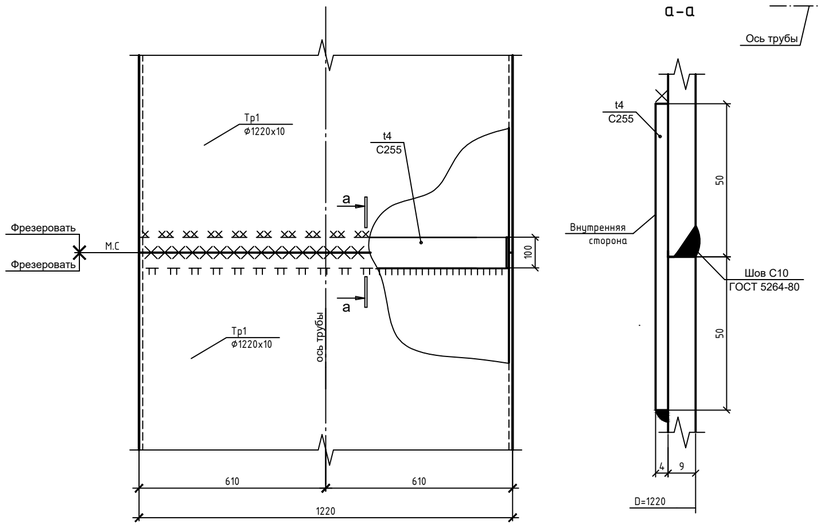

Примечания.

1. Общие данные см. л.1.
2. Неоговоренные швы kw=6 мм или по минимальной толщине свариваемых деталей.
3. Все болты нормальной точности М16 класса прочности 8,8, кроме оговоренных. Отверстия на 3 мм больше диаметра болта.
4. Неоговоренные толщины листовых элементов t=6 мм. Неоговоренные марки металла- С345-3.
5. Материал электродов для монтажной сварки Э50А.

Изм.	Кол.уч.	Лист	N док.	Подпись	Дата

Стадия	Лист	Листов

Согласовано

Взам. инв. №

Подп. и дата

Инв. № подл.

Формат А1